


Lokal usługowy 7a

(Krynica Morska- Żeromskiego 5)

STAN
obecny


PIWNICA:
POMIESZCZENIA SANITARNE I TECHNICZNE

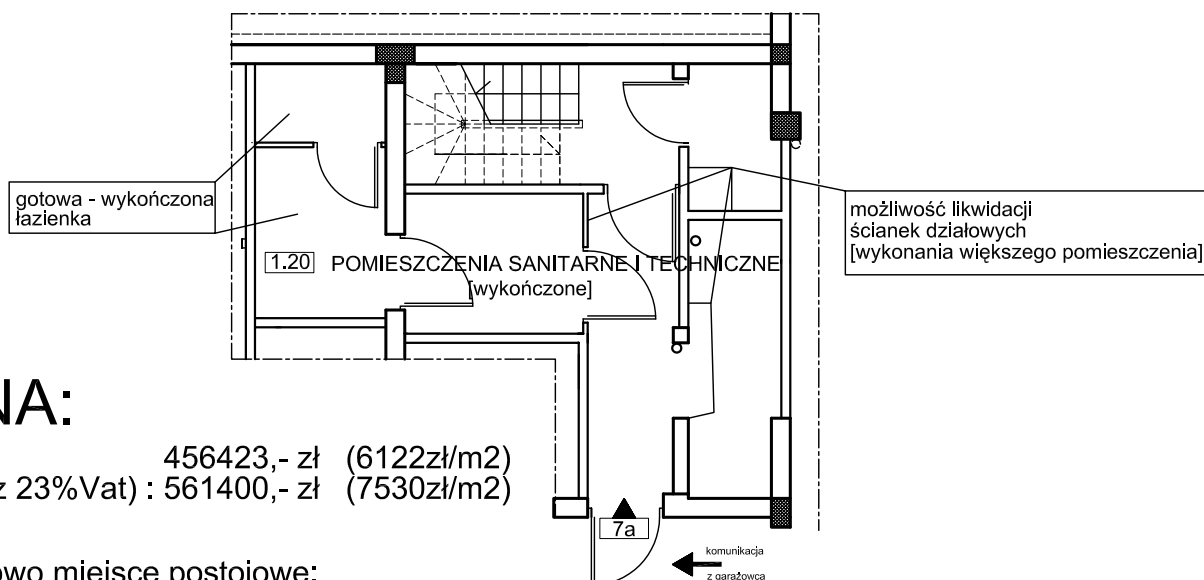

CENA:

netto : 456423,- zł (6122zł/m²)
brutto (z 23% Vat) : 561400,- zł (7530zł/m²)

dodatkowo miejsce postojowe:
za 20000,- brutto
za 16260,- netto

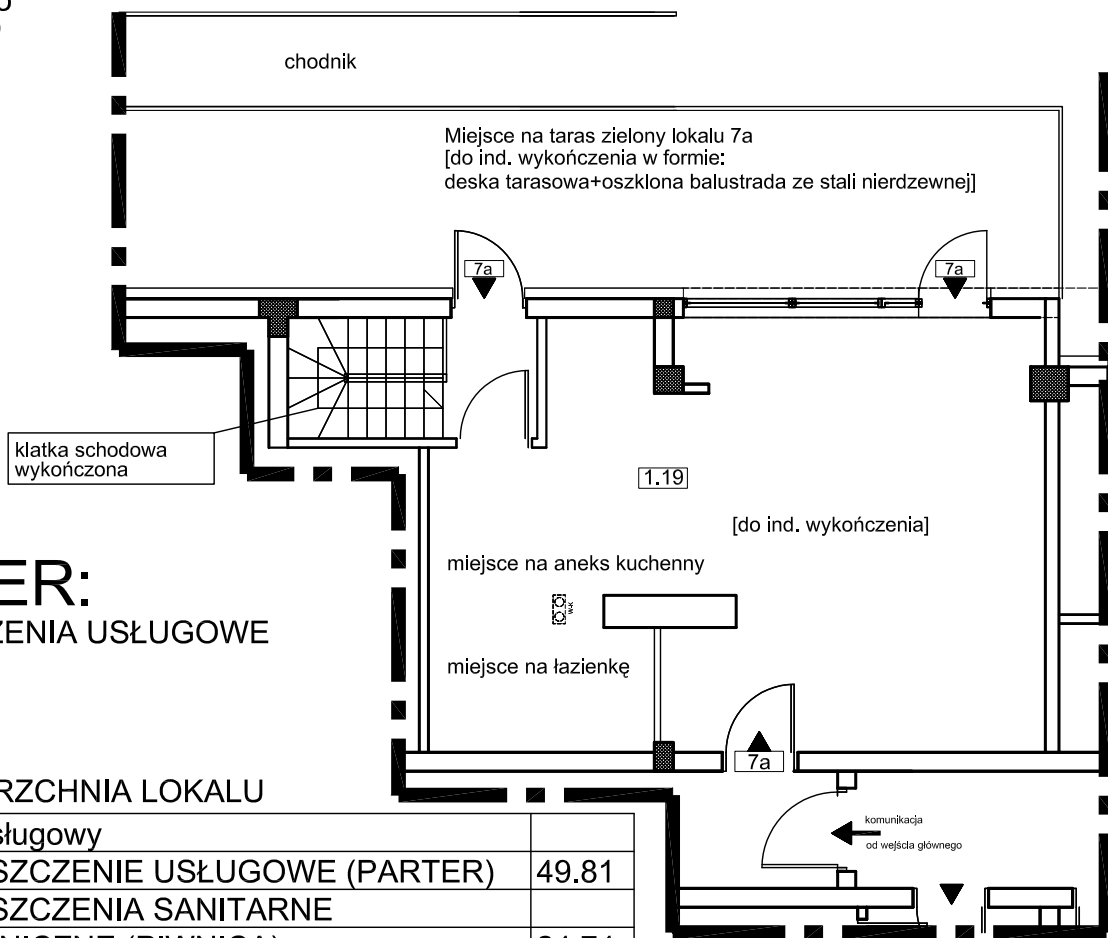

PARTER:
POMIESZCZENIA USŁUGOWE

POWIERZCHNIA LOKALU

7a	Lokal usługowy	
1.19	POMIESZCZENIE USŁUGOWE (PARTER)	49.81
1.20	POMIESZCZENIA SANITARNE I TECHNICZNE (PIWNICA)	24.74

Razem lokal 7a : Pu[m²] 74.55

Skala 1:100