


# Lokal usługowy 7a

(Krynica Morska- Żeromskiego 5)

SYMULACJA

## PIWNICA:

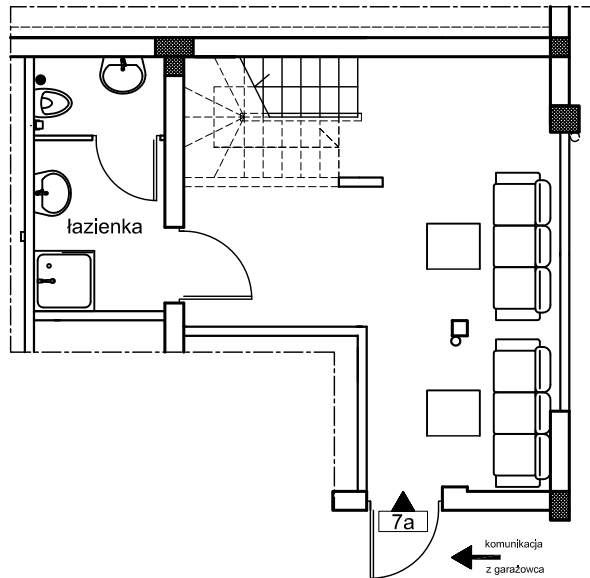

gotowa - wykończona łazienka

łazienka


możliwość likwidacji ścianek działowych [wykonania większego pomieszczenia]

7a

komunikacja z garażowca

chodnik

SYMULACJA  
urządzenia lokalu  
w formie apartamentu

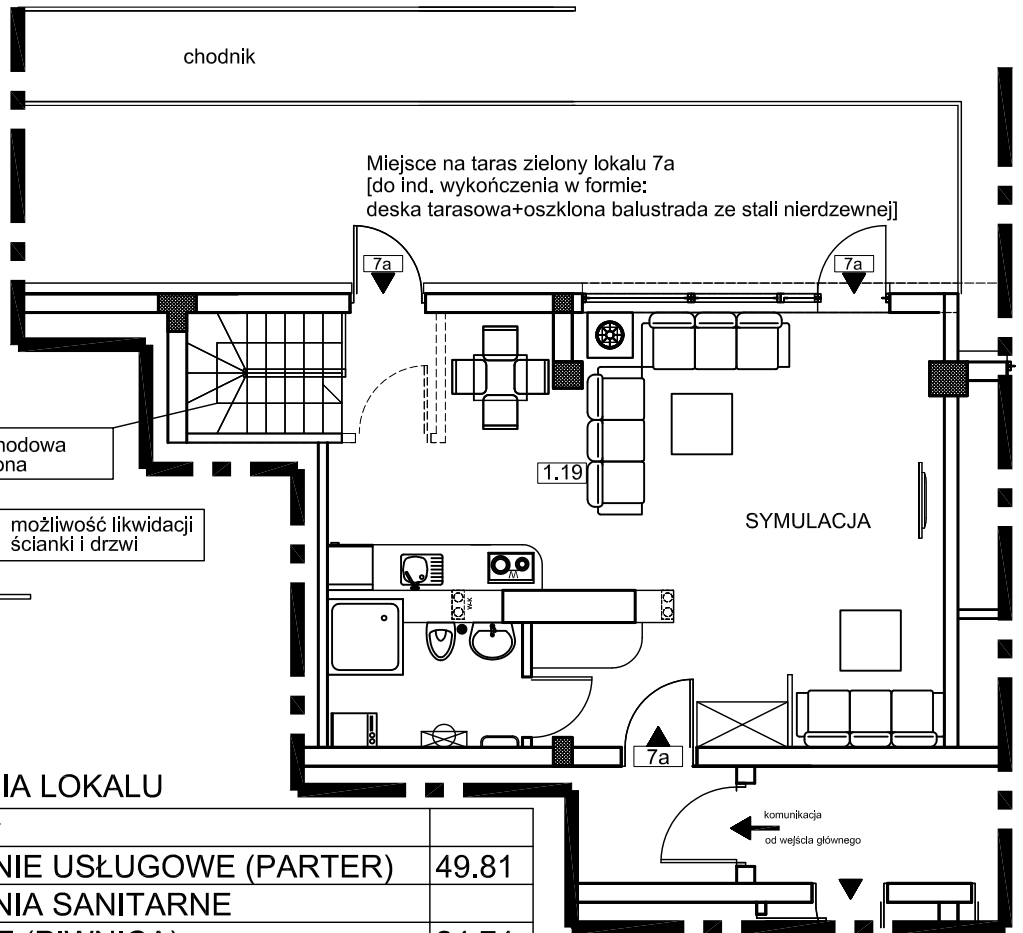

Miejsce na taras zielony lokalu 7a [do ind. wykończenia w formie: deska tarasowa+oszkłona balustrada ze stali nierdzewnej]

7a

7a

klatka schodowa wykończona

możliwość likwidacji ścianki i drzwi

1.19

SYMULACJA

7a

komunikacja od wejścia głównego

## PARTER:

### POWIERZCHNIA LOKALU

7a	Lokal usługowy	
1.19	POMIESZCZENIE USŁUGOWE (PARTER)	49.81
1.20	POMIESZCZENIA SANITARNE I TECHNICZNE (PIWNICA)	24.74

Razem lokal 7a : Pu[m2] 74.55

Skala 1:100